

エコマラソン長野2017

開催概要書

●イベント名：エコマラソン長野2017

主催者：エコマラソン長野実行委員会

事務局：NPO法人CO2バンク推進機構 協力：一般社団法人社会活動機構（OASIS）

※エコマラソン長野実行委員会は、参加チームの教員等で構成されています。

■開催予定日

平成29年9月2日（土） 7：00～17：00※ （予定）

※17:00が施設退出時間です。

■開催場所：クリーンピア千曲（長野市赤沼：小布施橋西）

■目的

長野県下の中・高校生および高専・専門学校、大学、社会人等の参加する自作エコカーの活動を通じ、資源の有効活用と地球温暖化防止、技術教育支援を目指し実施している公益的な催しです。

■イベント内容

県内の中学、高校、高専、大学、社会人が活動しているエコカーの記録計測会。全長約650mのコースを自作のエコランカーで10周し、その時の燃費を計測します。10あたり800キロを超えるチームもあり、参加者相互の交流と技術教育の場として活用されています。

午前と午後に1回ずつ走行時間を設け、その間に計測を行う予定です。

なお、参加は、12チーム（総員120名）程度の予定です。

■参加費

今年度は会場費、イベント保険料、保健師謝礼等が必要となりますことから、1チーム3,000円の参加費のご負担をお願いします。

■運営


今回は、事務局スタッフによる駐車場の誘導等はありませんので、指定された場所への駐車、車両の通行をお願いします。施設運営や他の施設利用者等もありますので、くれぐれもトラブルにならないようご配慮ください。

また、各チームごとに熱中症対策、安全管理、コース設営・撤収等のご協力をよろしくお願いします。

千曲川流域下水道下流終末処理場一般平面図

縮尺 1:2000 (A4横)

エコマラソン長野 コース等計画平面図

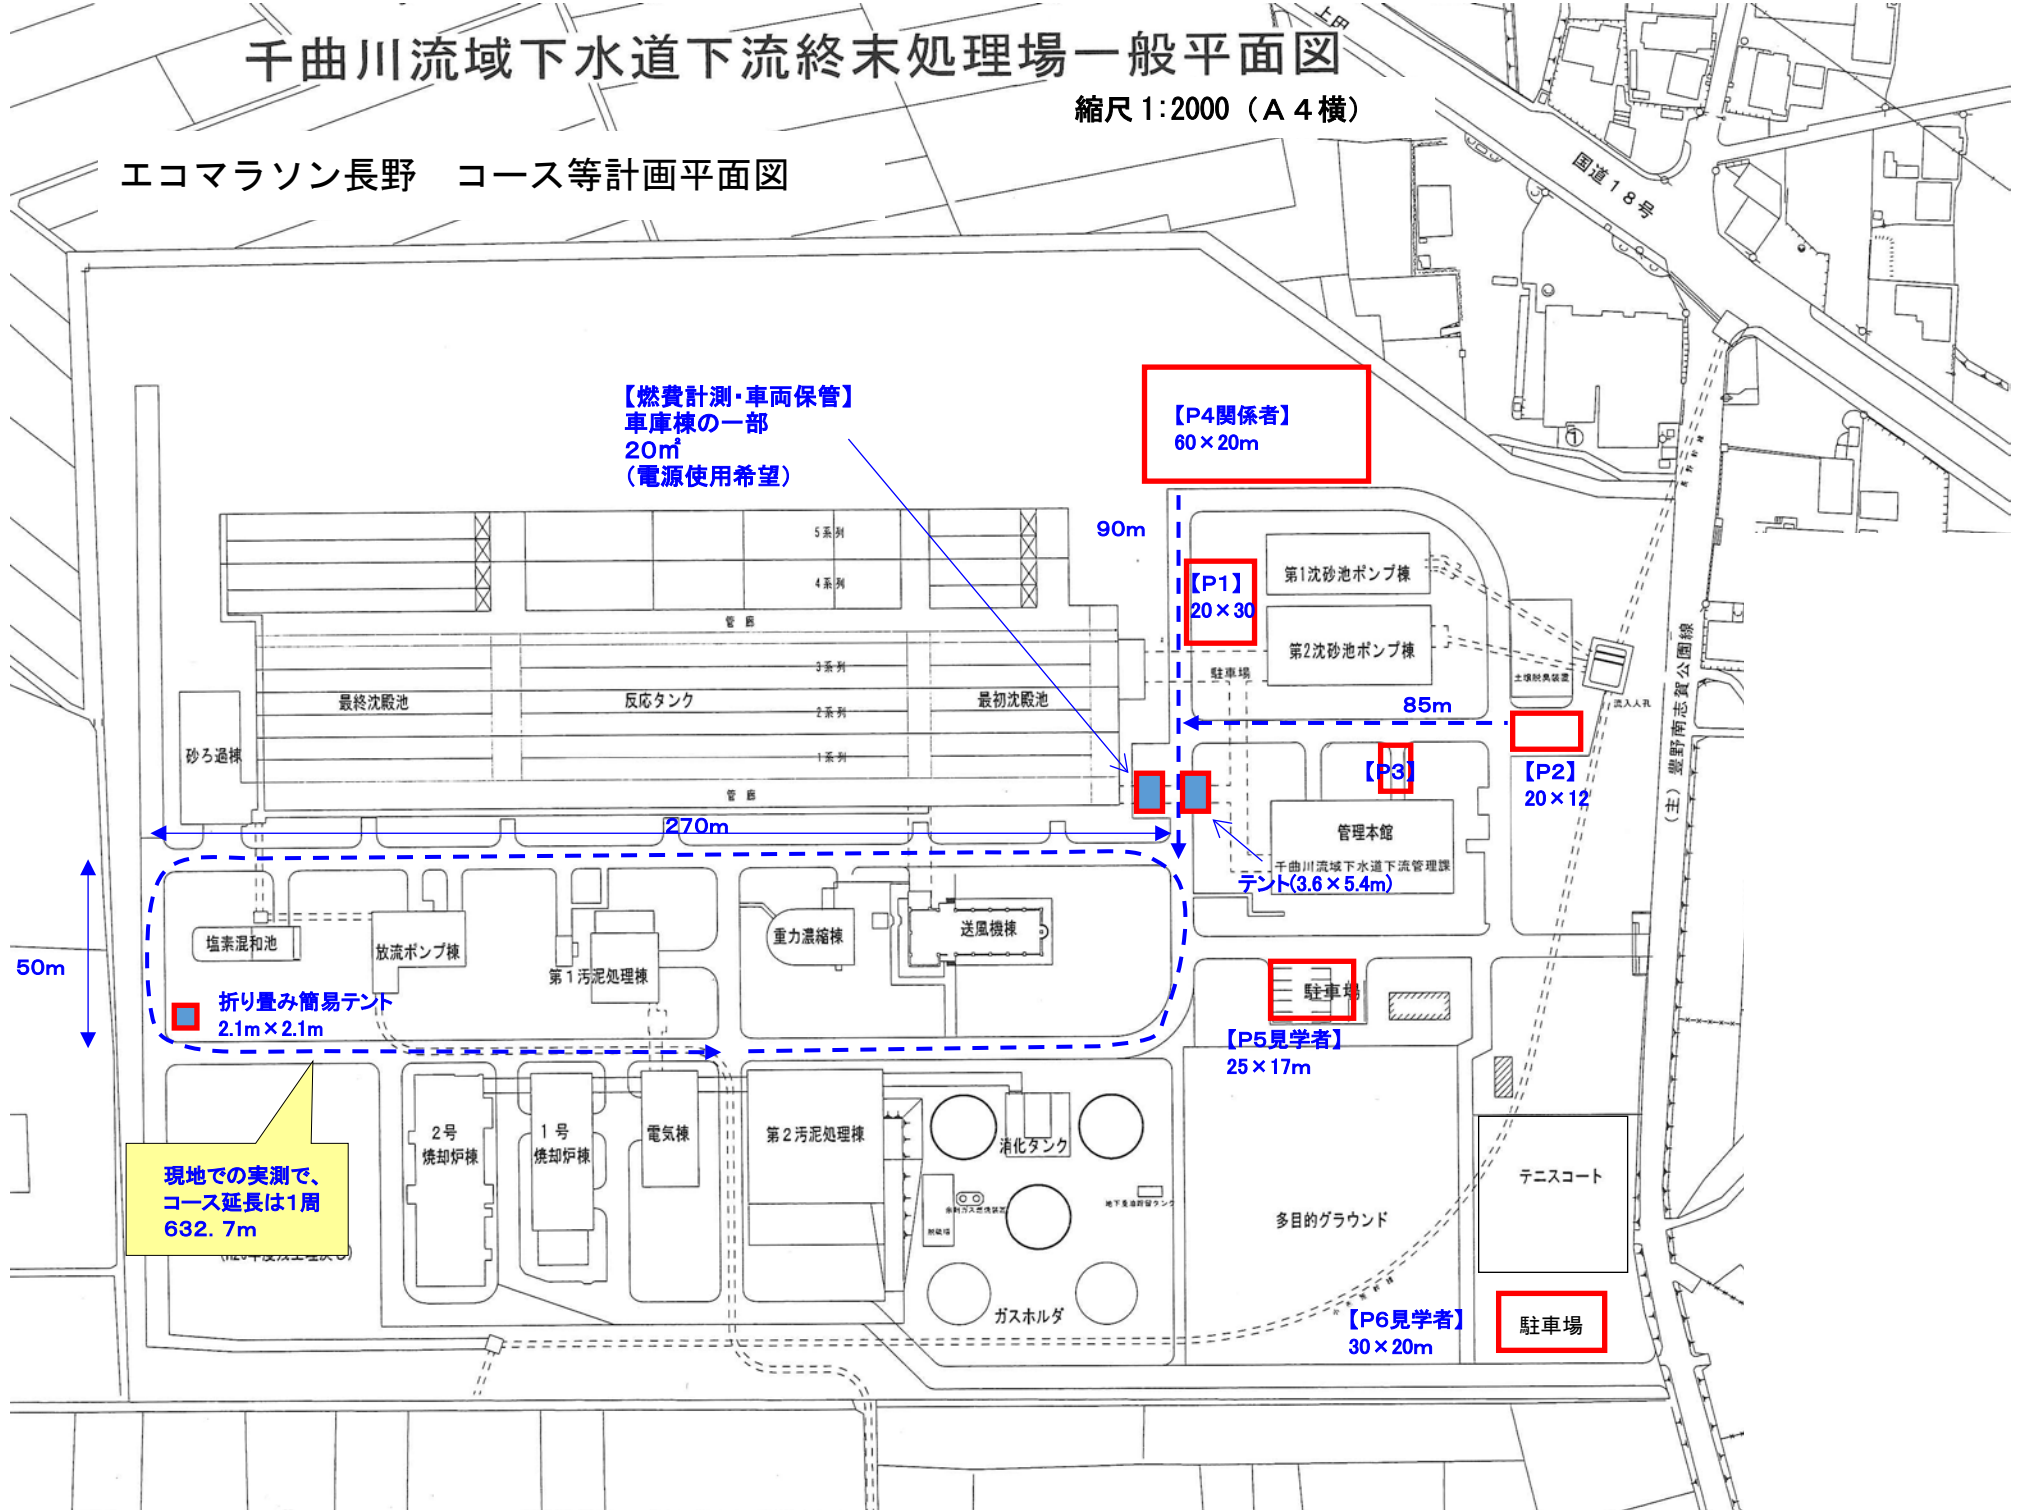

【燃費計測・車両保管】
車庫棟の一部
20m
(電源使用希望)

【P4関係者】
60 x 20m

【P1】
20 x 30

【P2】
20 x 12

【P3】

【P5見学者】
25 x 17m

【P6見学者】
30 x 20m

現地での実測で、
コース延長は1周
632.7m

折り畳み簡易テント
2.1m x 2.1m

千曲川流域下水道下流管理課
テント(3.6 x 5.4m)

(主) 豊野南志賀公園線

国道18号